


Бюджетное учреждение Ханты-Мансийского автономного округа-Югры "Театр кукол" г. Ханты-Мансийск ул. Мира 15.

План малой сцены
м 1:150 1см=1,5 м

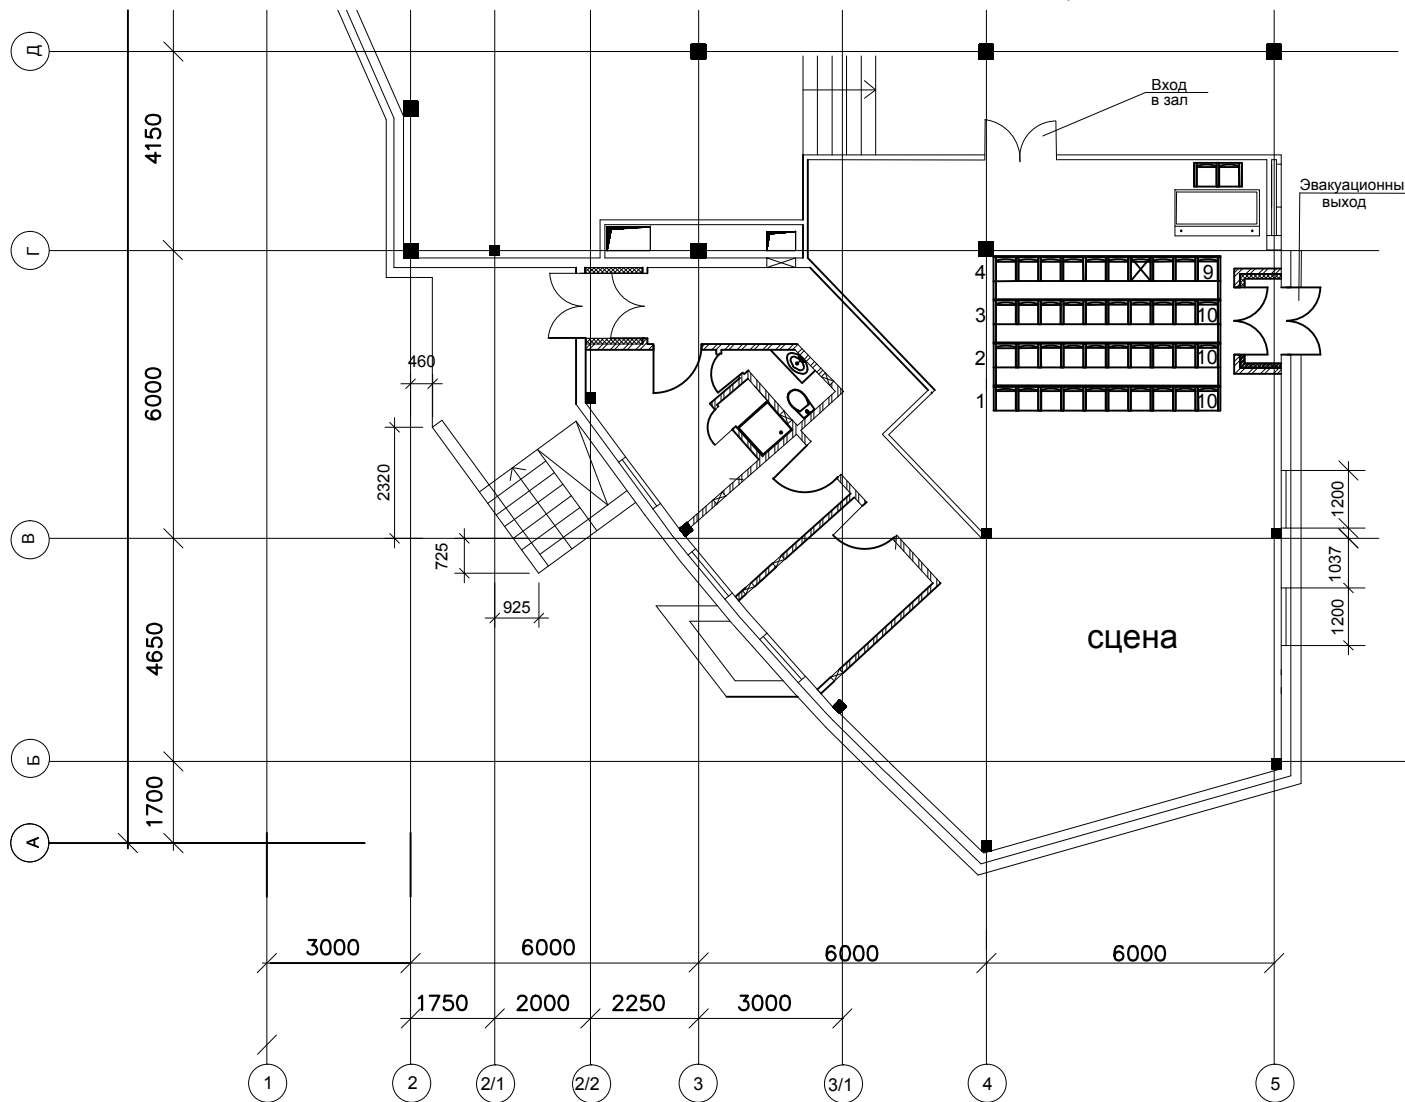

Технические параметры сцены

№ п-п	Наименование	Ед. изм.	Кол-во
1	Высота сцены от пола зрительного зала	мм.	2950
2	Глубина сцены	мм.	5500
3	Ширина сцены	мм.	7000
4	Высота от сцены до колосников	мм.	3600
5	Высота зеркала сцены	мм.	3000
6	Ширина зеркала сцены	мм.	5600
7	Длина подвеса	мм.	5800
8	Карман сцены:		
	с правой стороны	мм.	2000
	с левой стороны	мм.	700
	от стены до черного задника	мм.	500
9	Черный кабинет (одежда сцены):		
	кулисы	шт.	6
	падуга	шт.	1
	задник	шт.	1
10	Мест в зрительном зале	шт.	39