БТК
БОЛЬШАЯ СЦЕНА
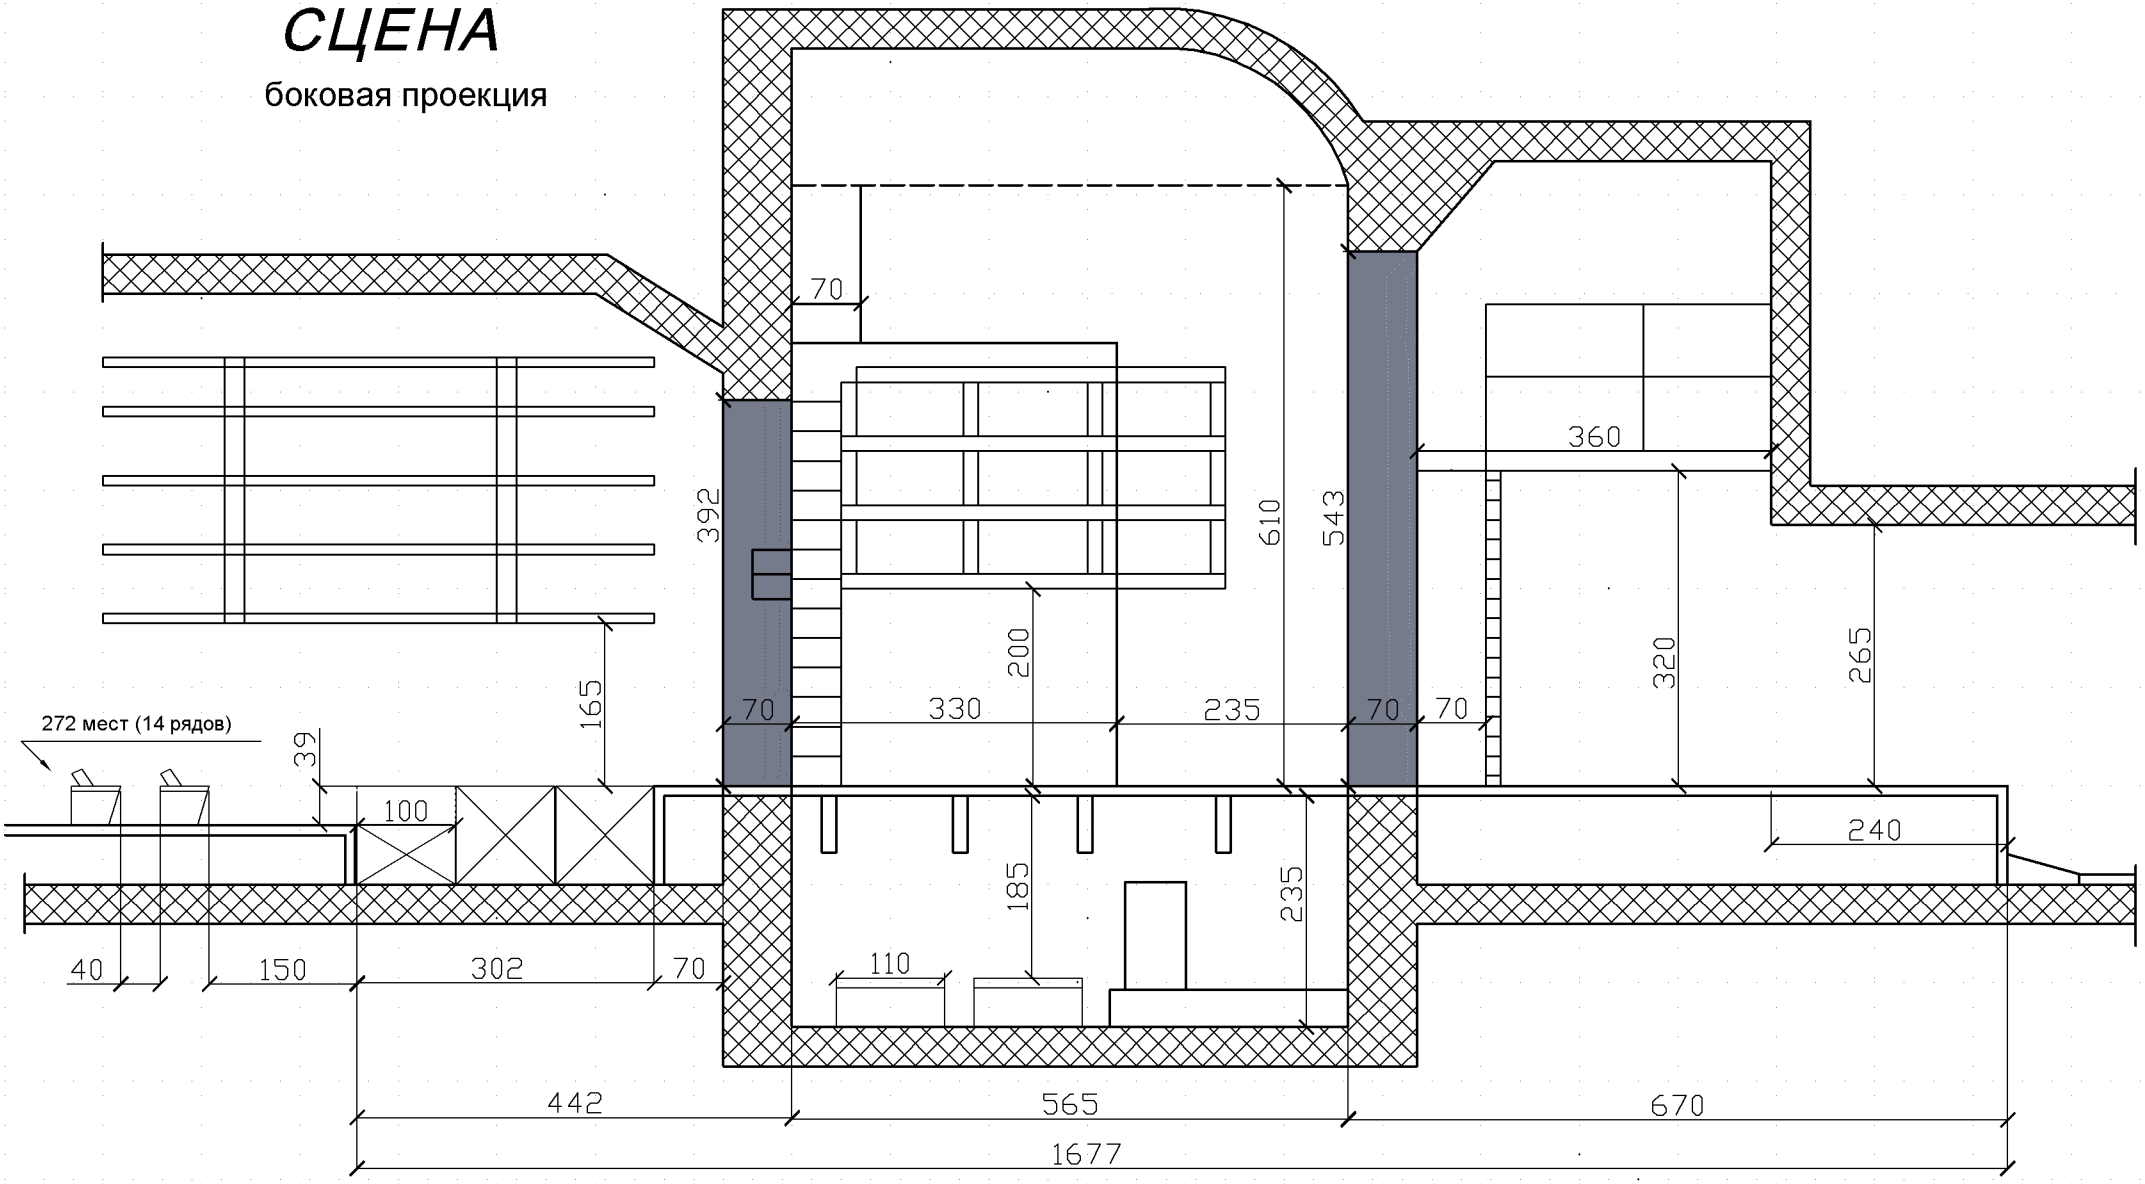
боковая проекция